


ELEFANTENANLAGE KNIE'S KINDERZOO RAPPERSWIL

Direktauftrag, Projektierung seit 2012, Ausführung ab 2013
 Auftraggeberin: Gebrüder Knie, Schweizer National-Circus AG
 Landschaftsarchitektur: Lorenz Eugster Landschaftsarchitektur und Städtebau GmbH
 Architektur: Müller & Truniger AG Zürich
 Bausumme Landschaft BKP 4: CHF 4.5 Mio., Arealfläche 16'600 m², Freiraumfläche 13'730 m²

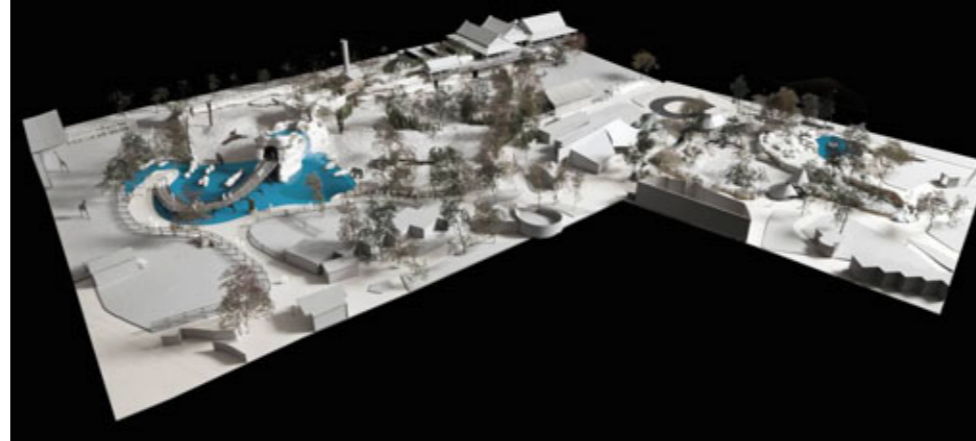


Situation



Höhenweg und Wasserlandschaft im Modell



Gehege und Logde

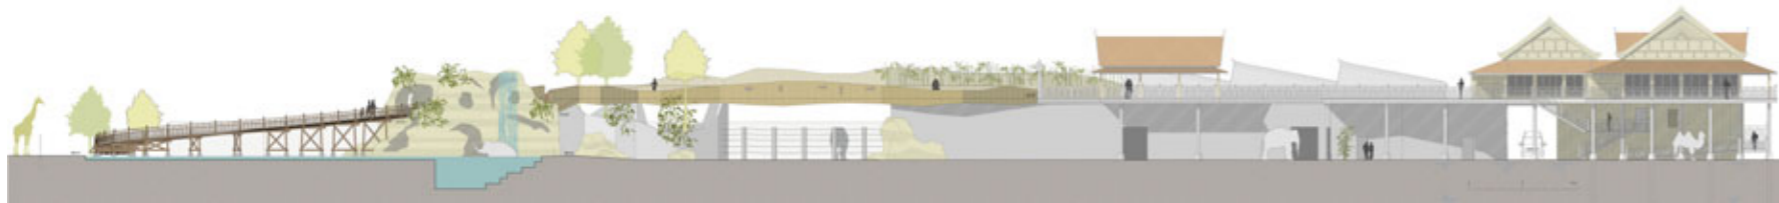

Ansicht des Höhenweges

Knie's Kinderzoo wird um die Fläche eines Fussballfeldes vergrössert. Darauf wird eine neue, zeitgemässe Elefantenanlage mit Bullenhaltung sowie ein Restaurantbetrieb für Zoogäste sowie externe Gäste entstehen. Die besonderen gestalterischen Merkmale dieser Anlage sind zum einen der Höhenweg für die Besucher, welcher sich über die grosszügige Wasserlandschaft für die Elefanten erhebt und auf 6m Höhe in das neue Restaurant führt, zum anderen das parkgleiche Wegenetz und seine Bepflanzung, welche den Besucher führen, die Blicke lenken und an den zentralen Stellen besondere Atmosphären schafft.